


Wohnflächenberechnung

Projekt-Nr.: 120349-8B-Wohnen im Lindenhof Ersteller: sr
 Bauvorhaben: "WOHNEN AM LINDENHOF" - HIER: GEBÄUDE 8B
 NEUBAU EINES MEHRFAMILIENHAUSES MIT 5 WE


Datum: 18.07.2016

Bauherr: GIFHORNER WOHNUNGSBAU-GENOSSENSCHAFT EG

Bezeichnung	Funktion	Nr	Abmessungen	Wohnfläche [m²]
WHG 5				
	ABST	1	1.605*1.105	1,77
			Summe	1,77
	BAD	1	2.888*0.698	2,01
		2	1.190*0.315	0,37
		3	3.485*1.505	5,24
			Summe	7,63
	FLUR	1	1.668*1.398	2,33
		2	1.760*0.015	0,03
		3	1.405*0.500	0,70
		4	3.425*0.812	2,78
		5	2.120*0.356	0,75
		6	1.341*1.005	1,35
			Summe	7,94
	KIND	1	2.888*0.765	2,21
		2	4.138*2.870	11,88
			Summe	14,08
	KOCHEN	1	1.430*0.922	1,32
		2	2.898*2.455	7,11
			Summe	8,43
	LOGGIA	1	0.5*(2.840*1.298)	1,84
			Summe	1,84
	SCHLAFEN	1	4.710*3.295	15,52
			Summe	15,52
	WOHNEN	1	2.840*0.123	0,35
		2	5.563*4.620	25,70
			Summe	26,05
Summe WHG 5				83,26
Gesamtsumme				83,26

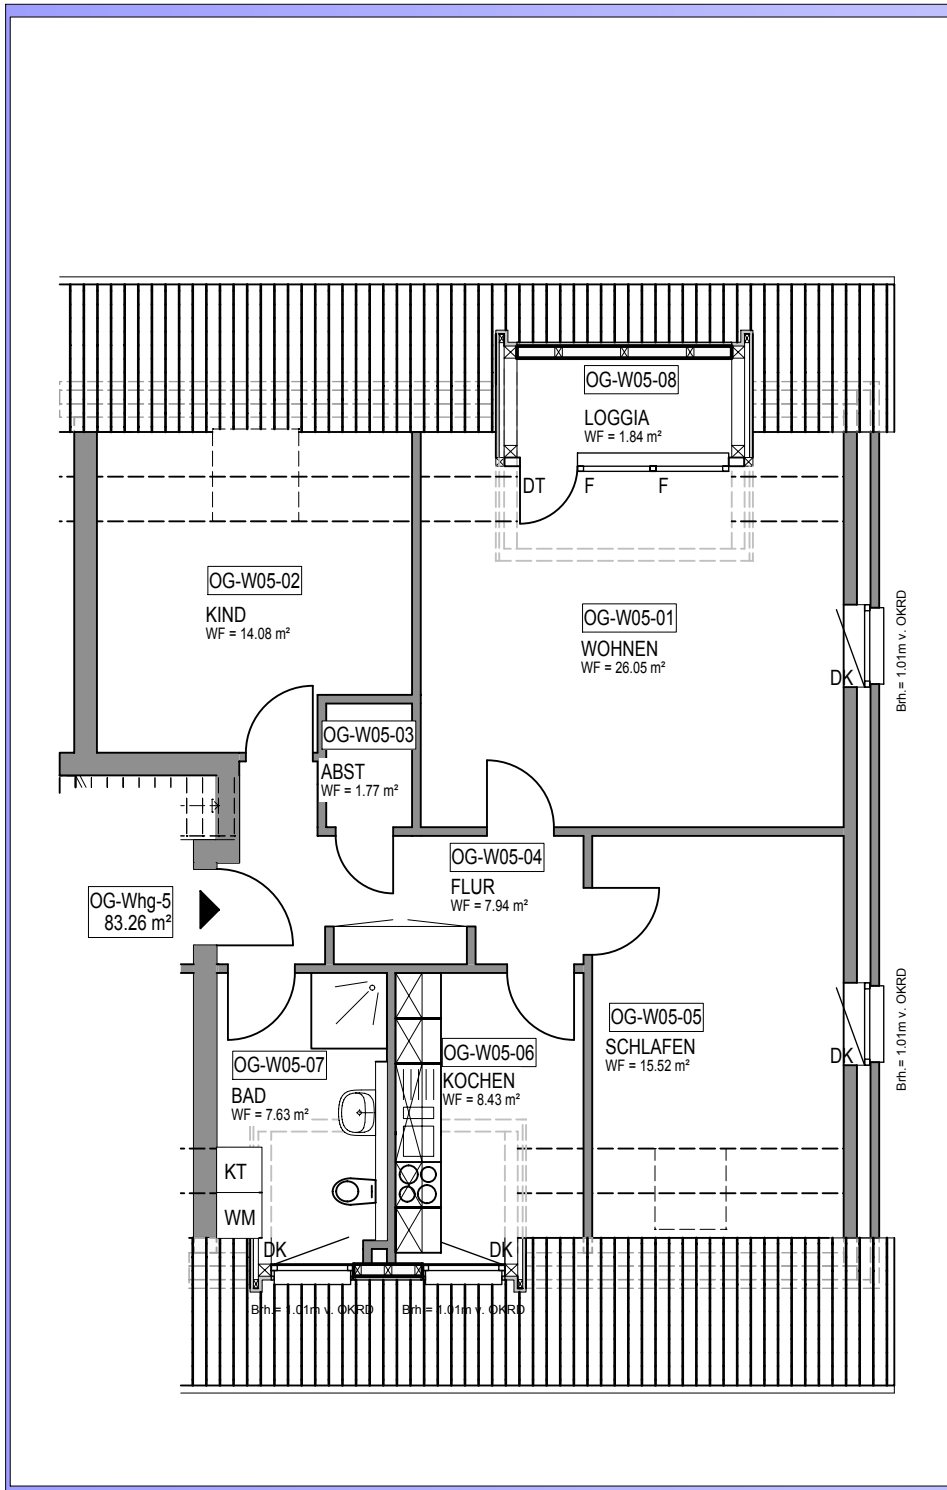

Wohnungsgrundriss, Haus 8.B, OG, Wohnung 5

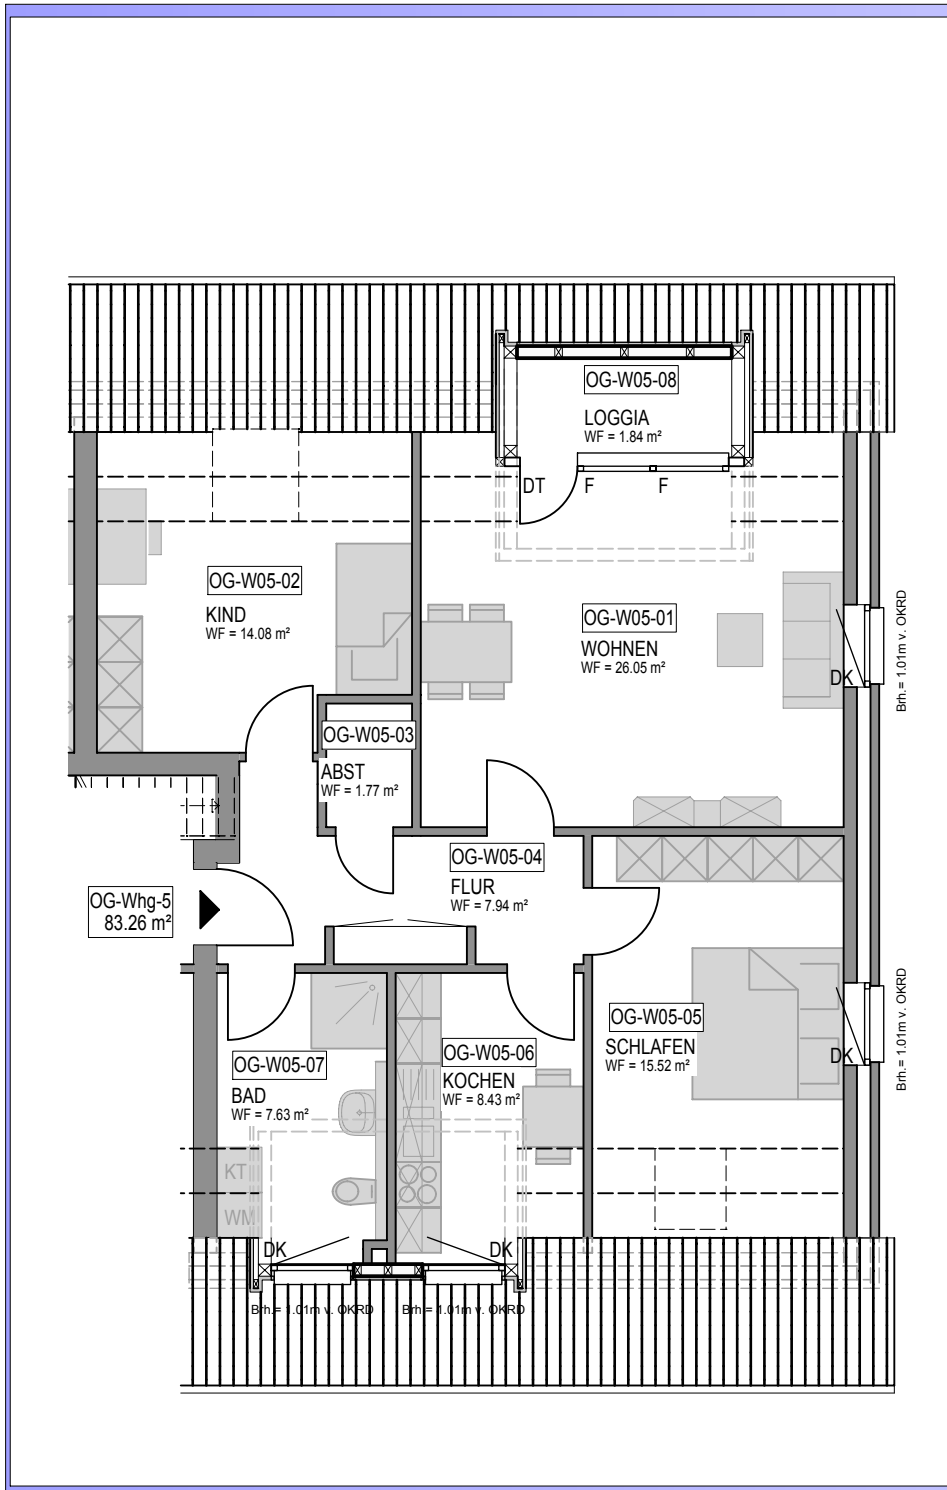

Wohnungsgrundriss, Haus 8.B, OG, Wohnung 5