


Wohnflächenberechnung
Birkenkamp 1, DG links, Bestand

Wohnküche		3,32 m	5,12 m	17,00 m ²	
-		-0,53 m	1,17 m	-0,62 m ²	
-	Schornstein	-0,26 m	0,60 m	-0,16 m ²	
+	HK-Nische	0,30 m	1,32 m	0,40 m ²	
-	0 bis 1 m	-0,11 m	3,80 m	-0,42 m ²	
-	(1 bis 2 m)*0,5	-0,96 m	3,80 m	-1,82 m ²	<u>14,38 m²</u>
Schlafzimmer		3,05 m	3,72 m	11,35 m ²	
-		-0,46 m	1,28 m	-0,59 m ²	
-	Schornstein	-0,38 m	0,55 m	-0,21 m ²	
-	0 bis 1 m	-0,10 m	3,72 m	-0,37 m ²	
-	(1 bis 2 m)*0,5	-0,98 m	3,72 m	-1,82 m ²	<u>8,35 m²</u>
Arbeitszimmer		2,91 m	1,61 m	4,69 m ²	
+		0,46 m	1,05 m	0,48 m ²	
+	HK-Nische	0,27 m	1,31 m	0,35 m ²	
-	(1 bis 2 m)*0,5	-0,30 m	0,94 m	-0,14 m ²	<u>5,38 m²</u>
Bad		1,39 m	2,29 m	3,18 m ²	
-	Schornstein	-0,44 m	0,53 m	-0,23 m ²	<u>2,95 m²</u>
Flur		1,07 m	2,09 m	2,24 m ²	<u>2,24 m²</u>
Gesamt:					<u>33,30 m²</u>

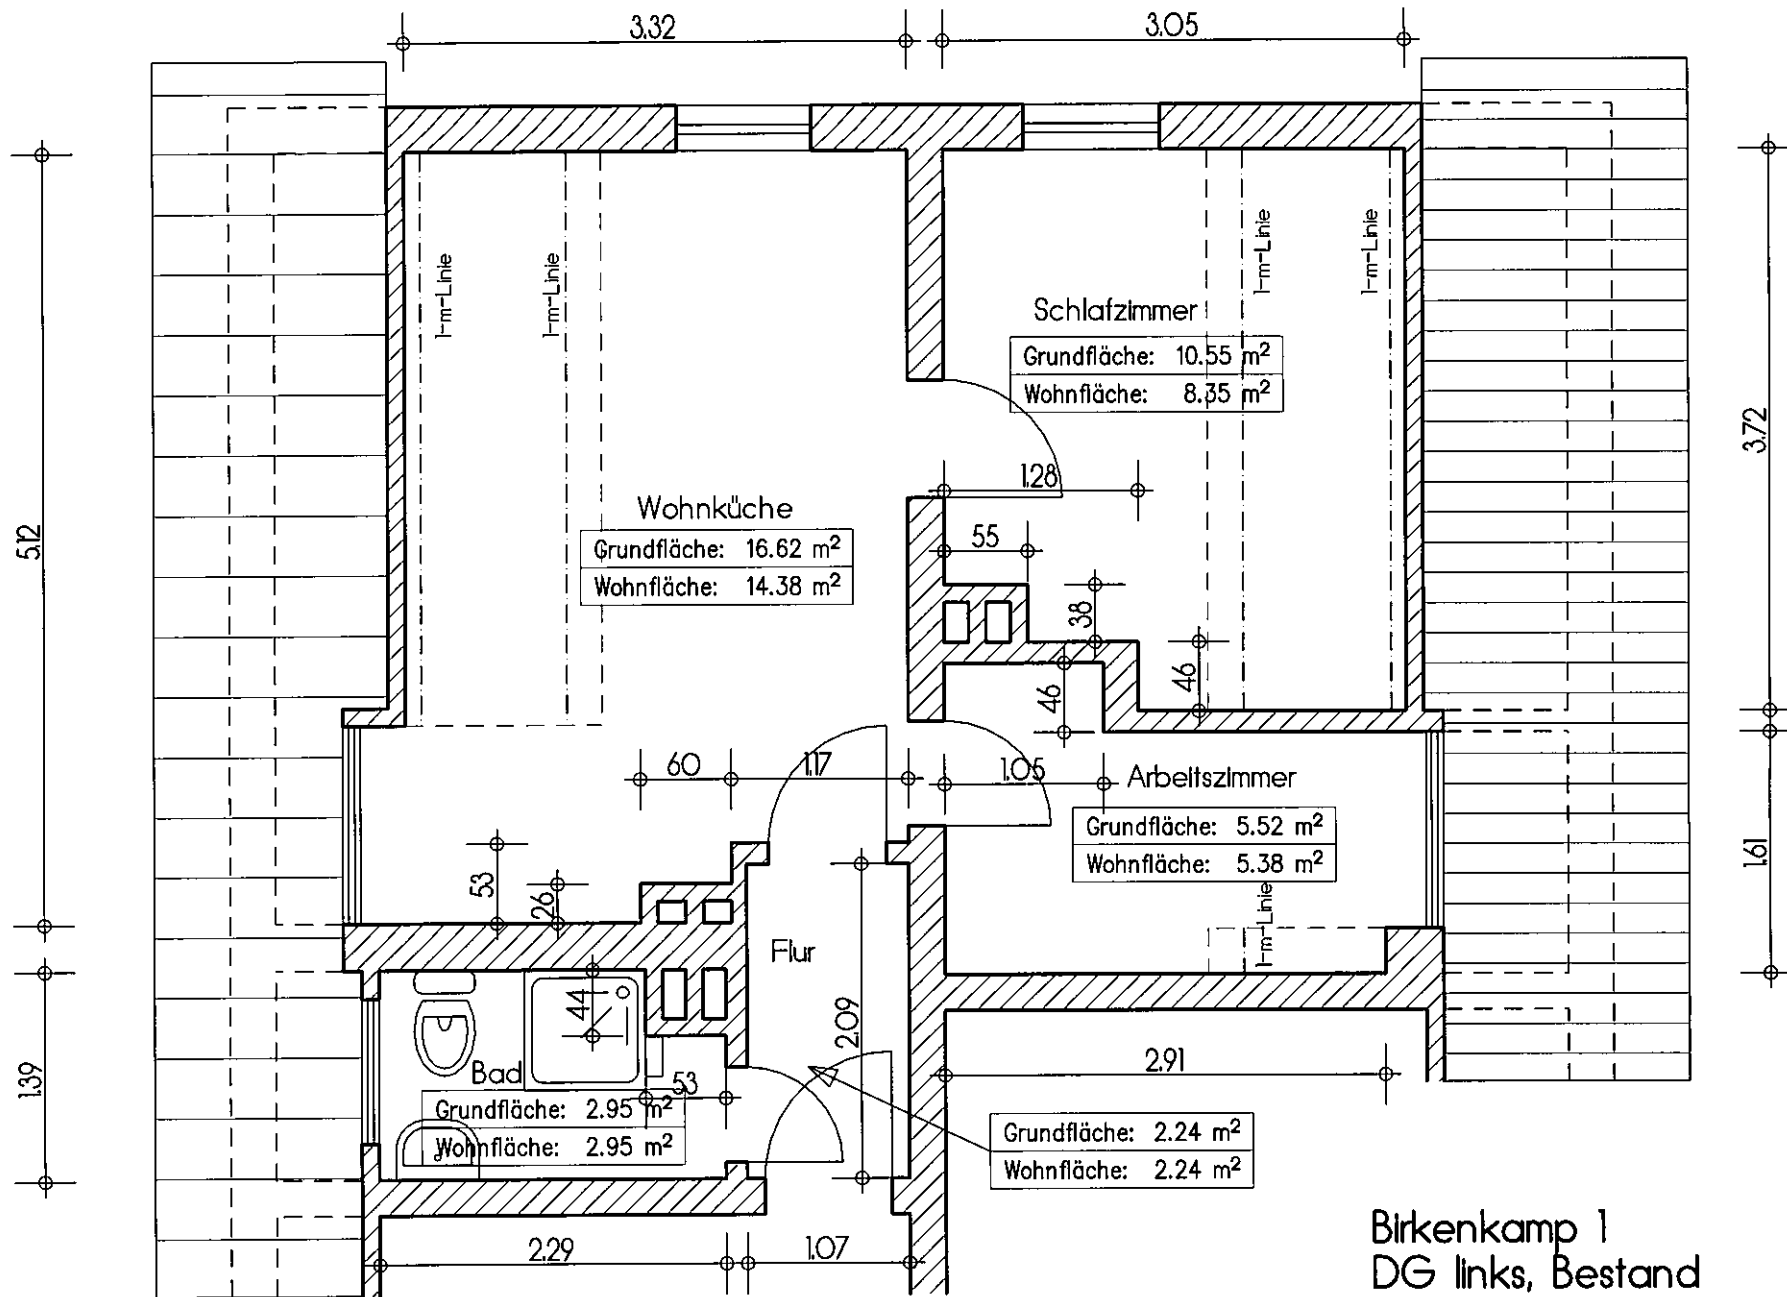

Birkenkamp 1
DG links, Bestand