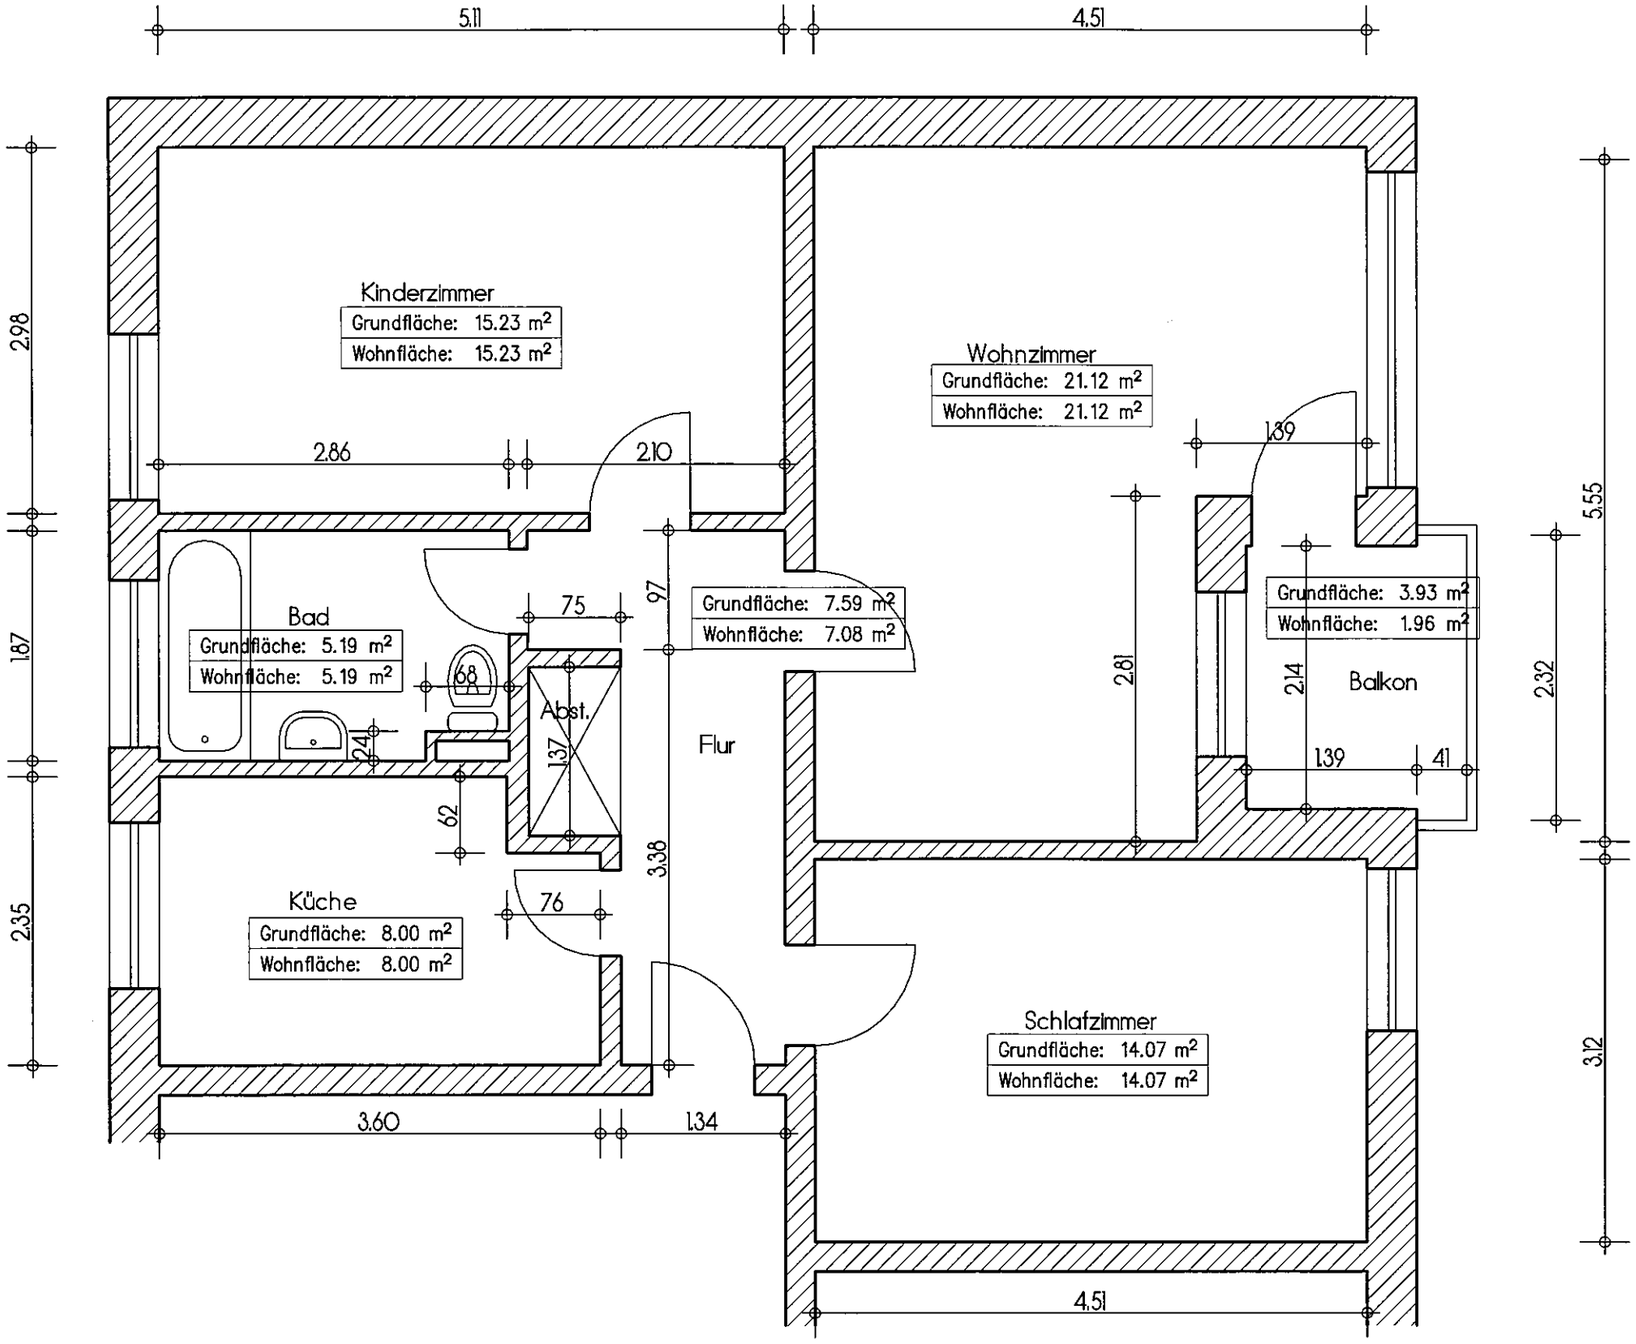

Bäckerstraße 12
3. OG links, Bestand

INGENIEUR-BÜRO KOCH GMBH

M. 1: 50 19.08.26 078-1801