


Wohnflächenberechnung
Alter Postweg 94, 2. OG links, saniert

Wohnzimmer		5,14 m	4,29 m	22,05 m ²	<u>22,05 m²</u>
Schlafzimmer		3,64 m	3,63 m	13,21 m ²	<u>13,21 m²</u>
Kinderzimmer		4,36 m	2,43 m	10,59 m ²	<u>10,59 m²</u>
Küche		2,98 m	2,25 m	6,71 m ²	<u>6,71 m²</u>
Bad		1,67 m	2,93 m	4,89 m ²	
	- Schornstein	-0,21 m	1,13 m	-0,24 m ²	<u>4,66 m²</u>
Flur		1,24 m	4,09 m	5,07 m ²	<u>5,07 m²</u>
Balkon	(50 %)	1,37 m	3,40 m	4,66 m ²	<u>2,33 m²</u>
Gesamt:					<u>64,62 m²</u>

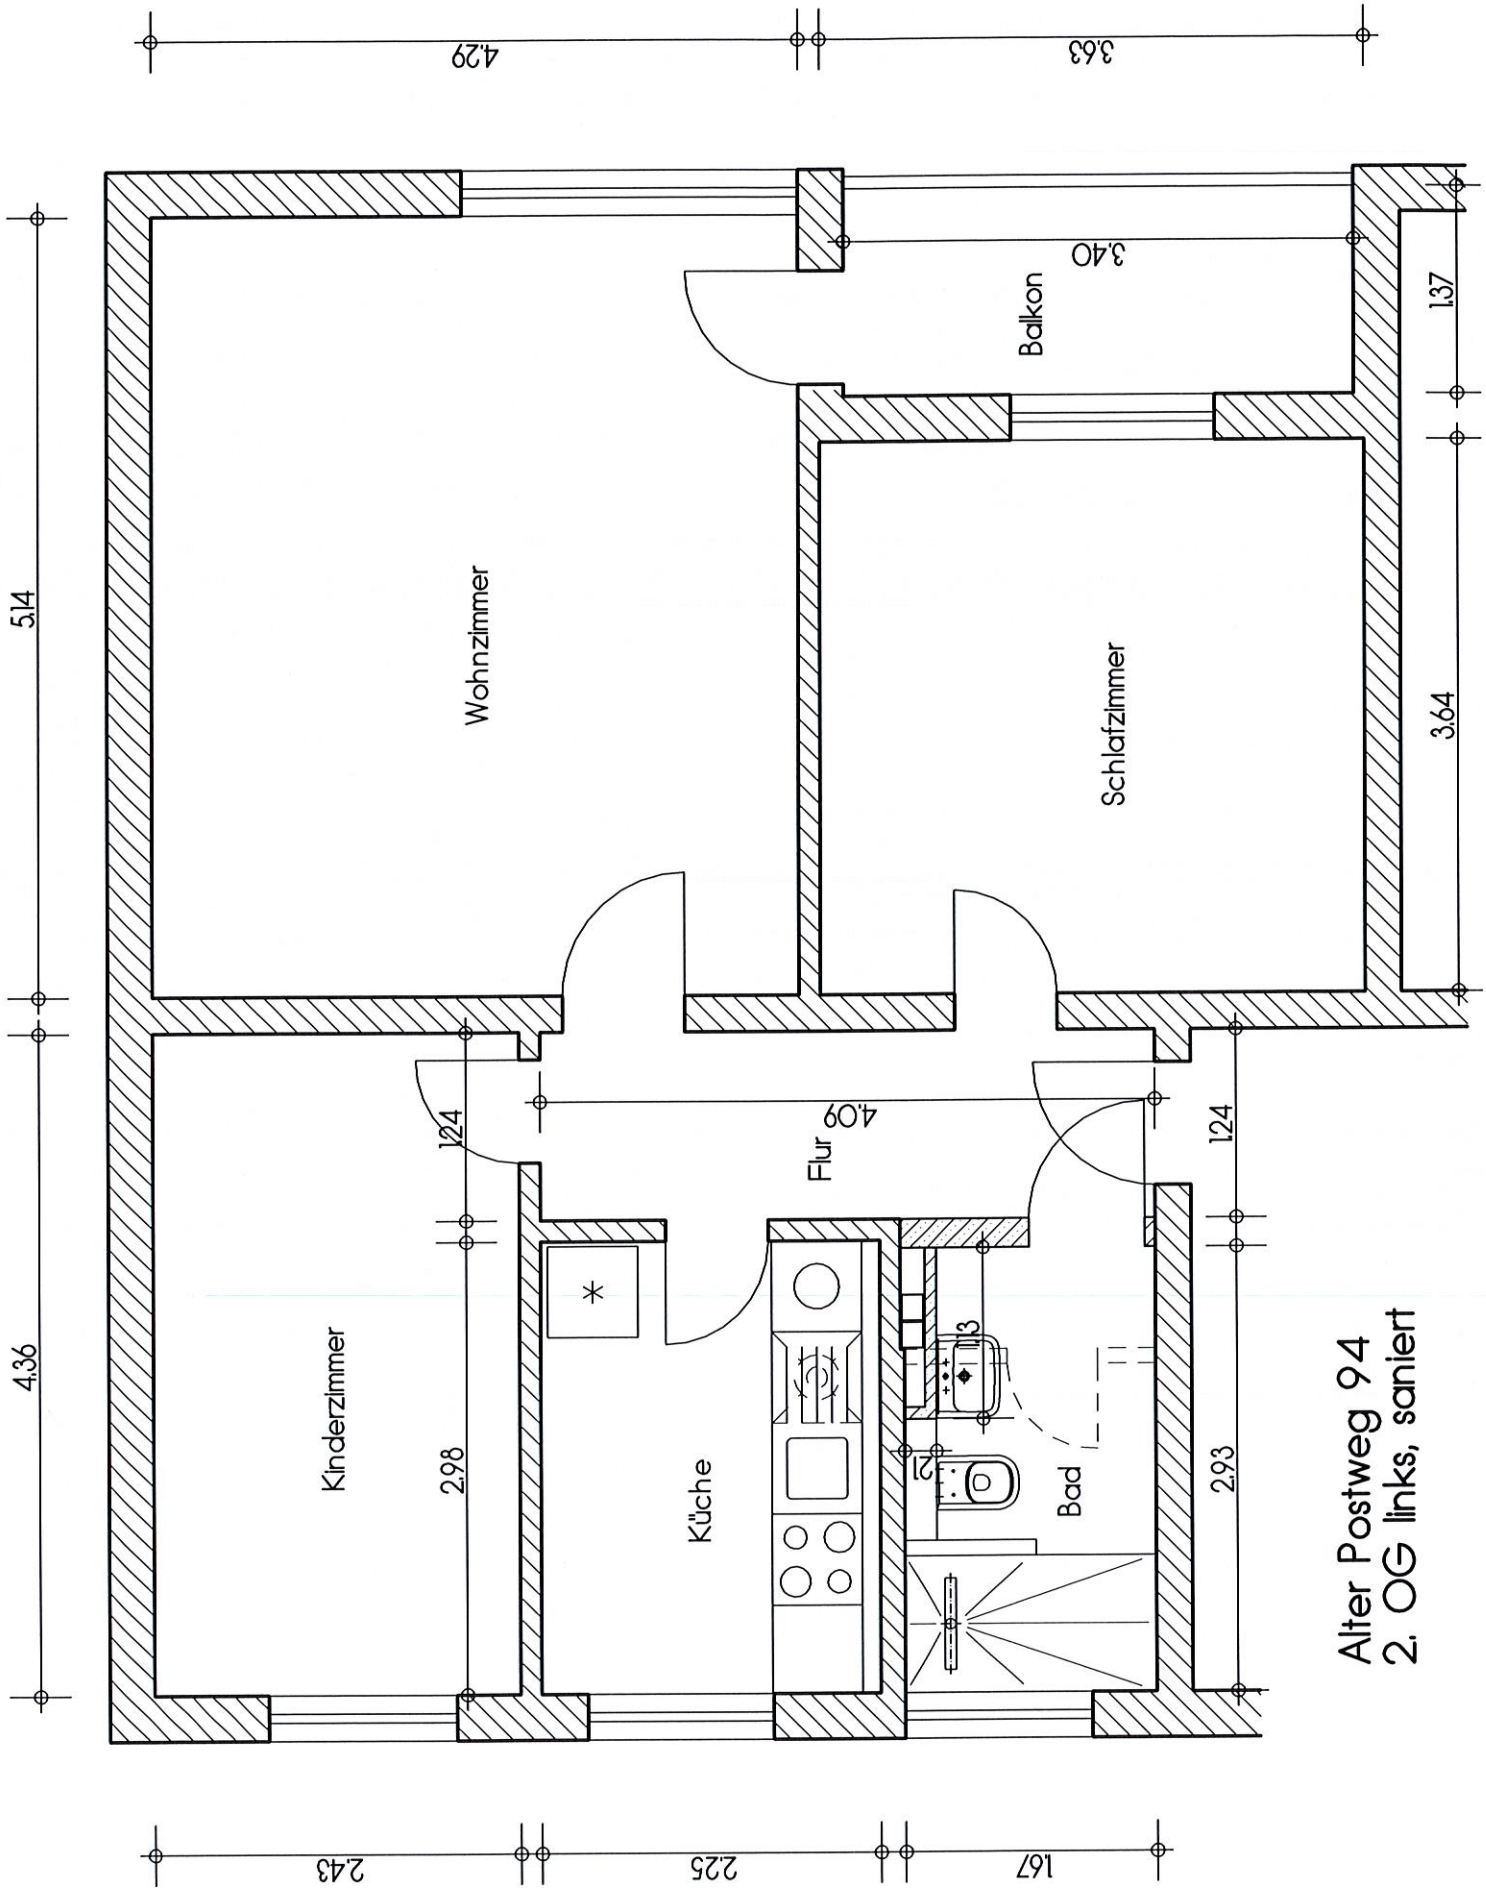

Alter Postweg 94
2. OG links, saniert